




**Südfassade**

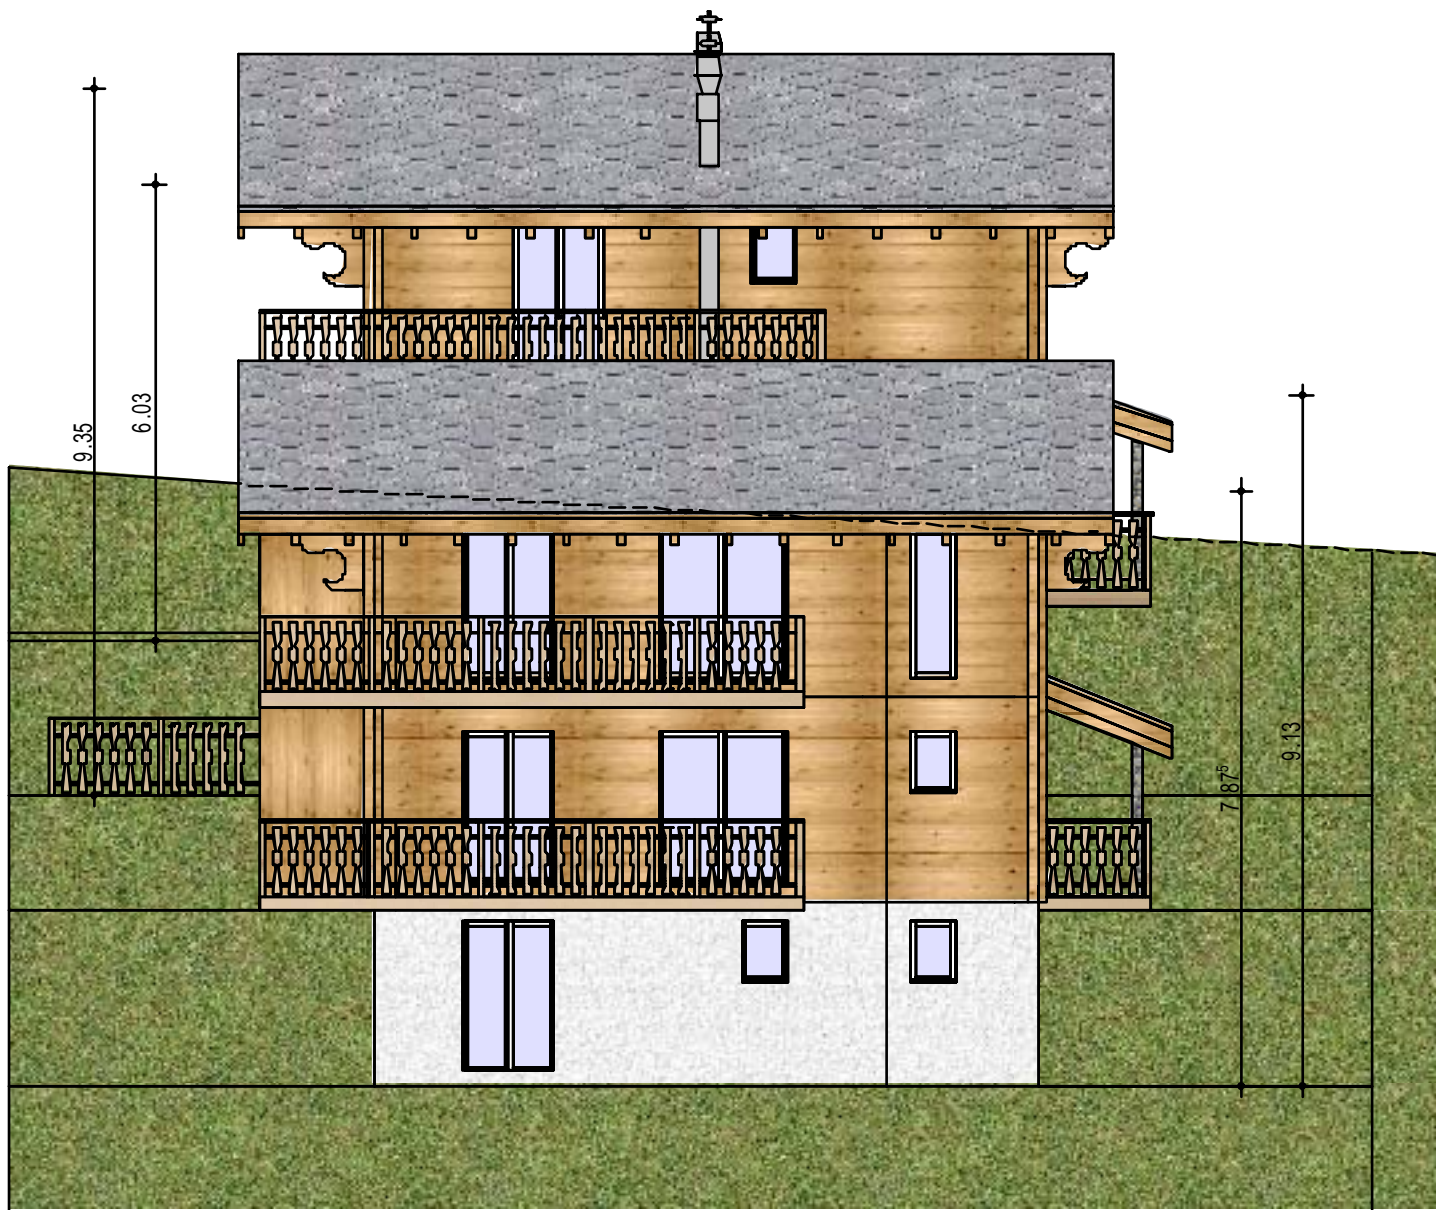

*Ostfassade*

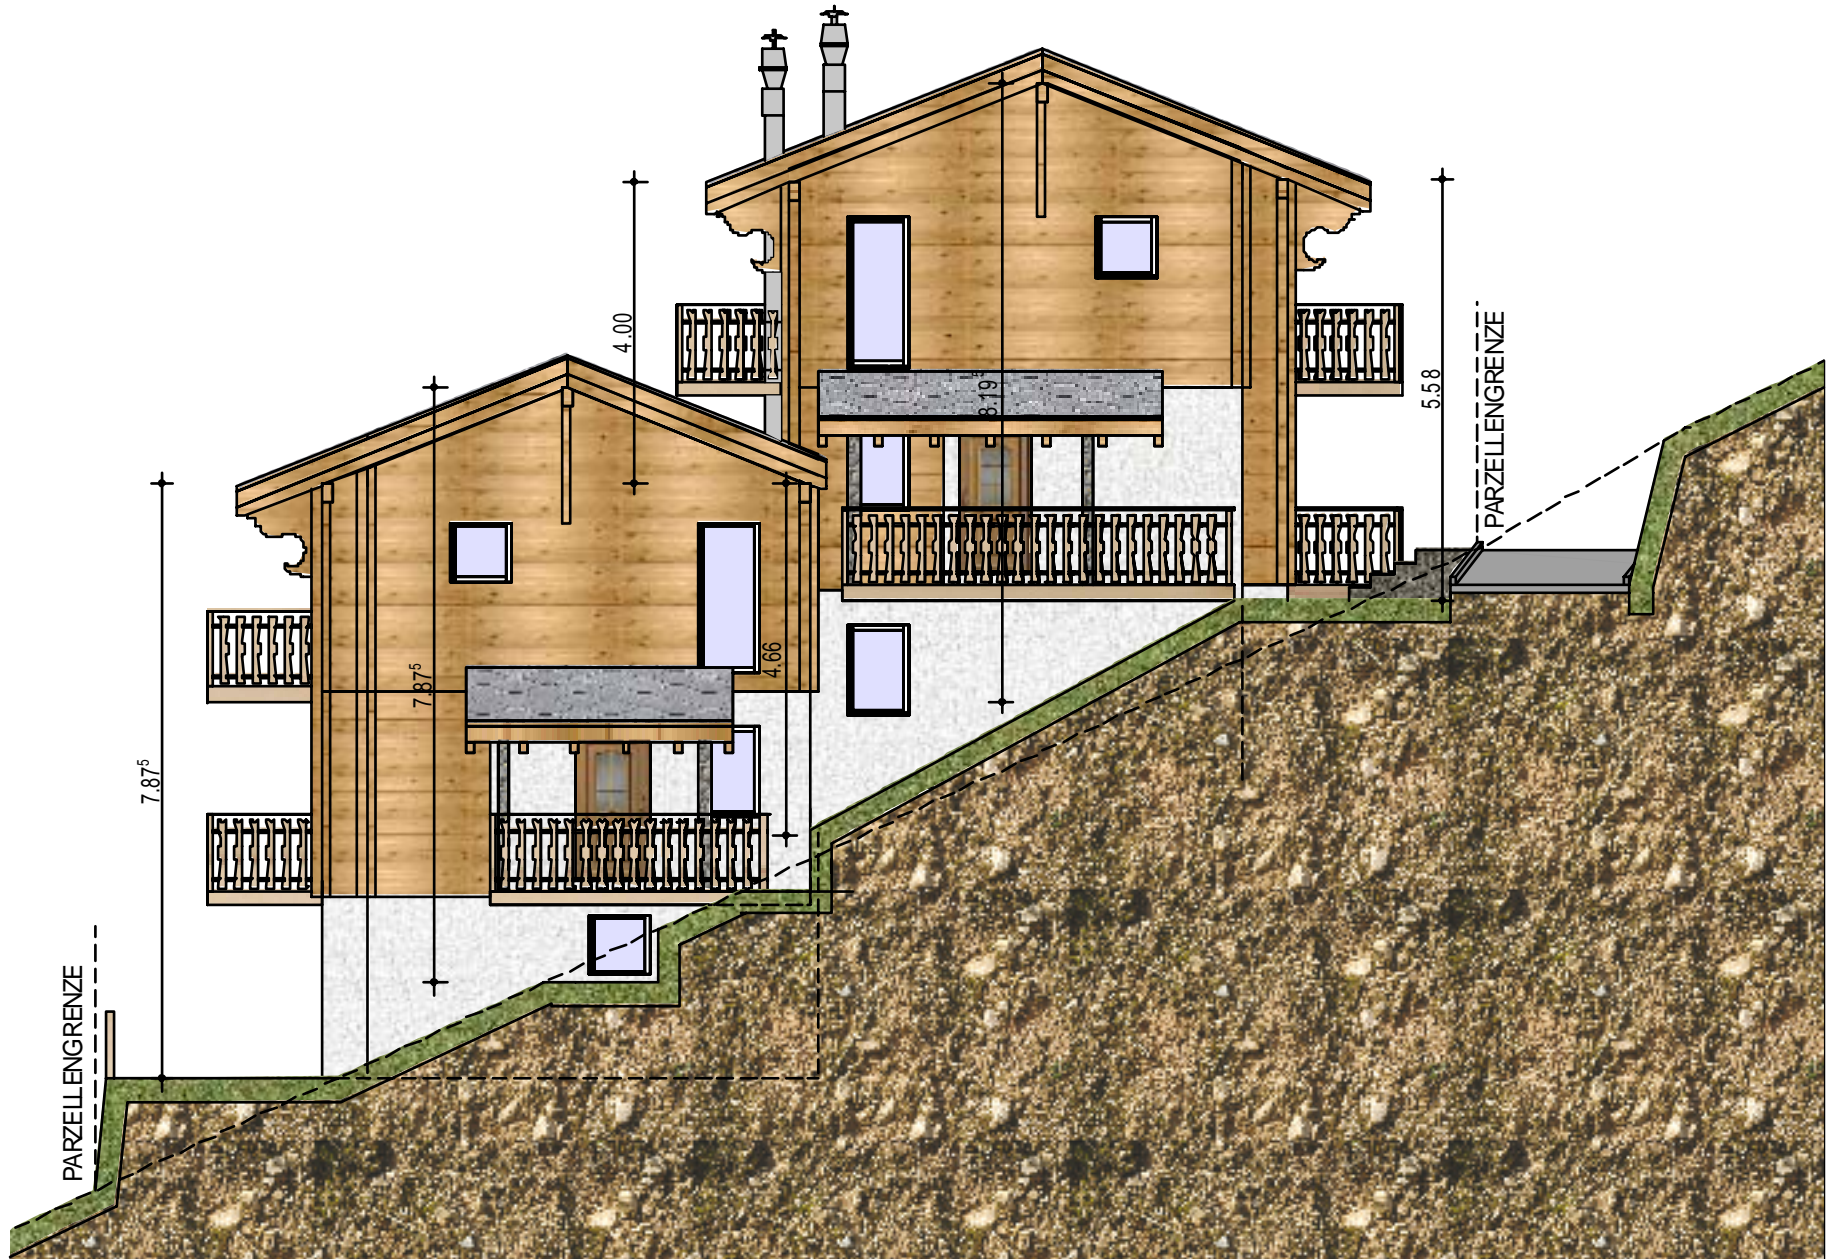

**Nordfassade**

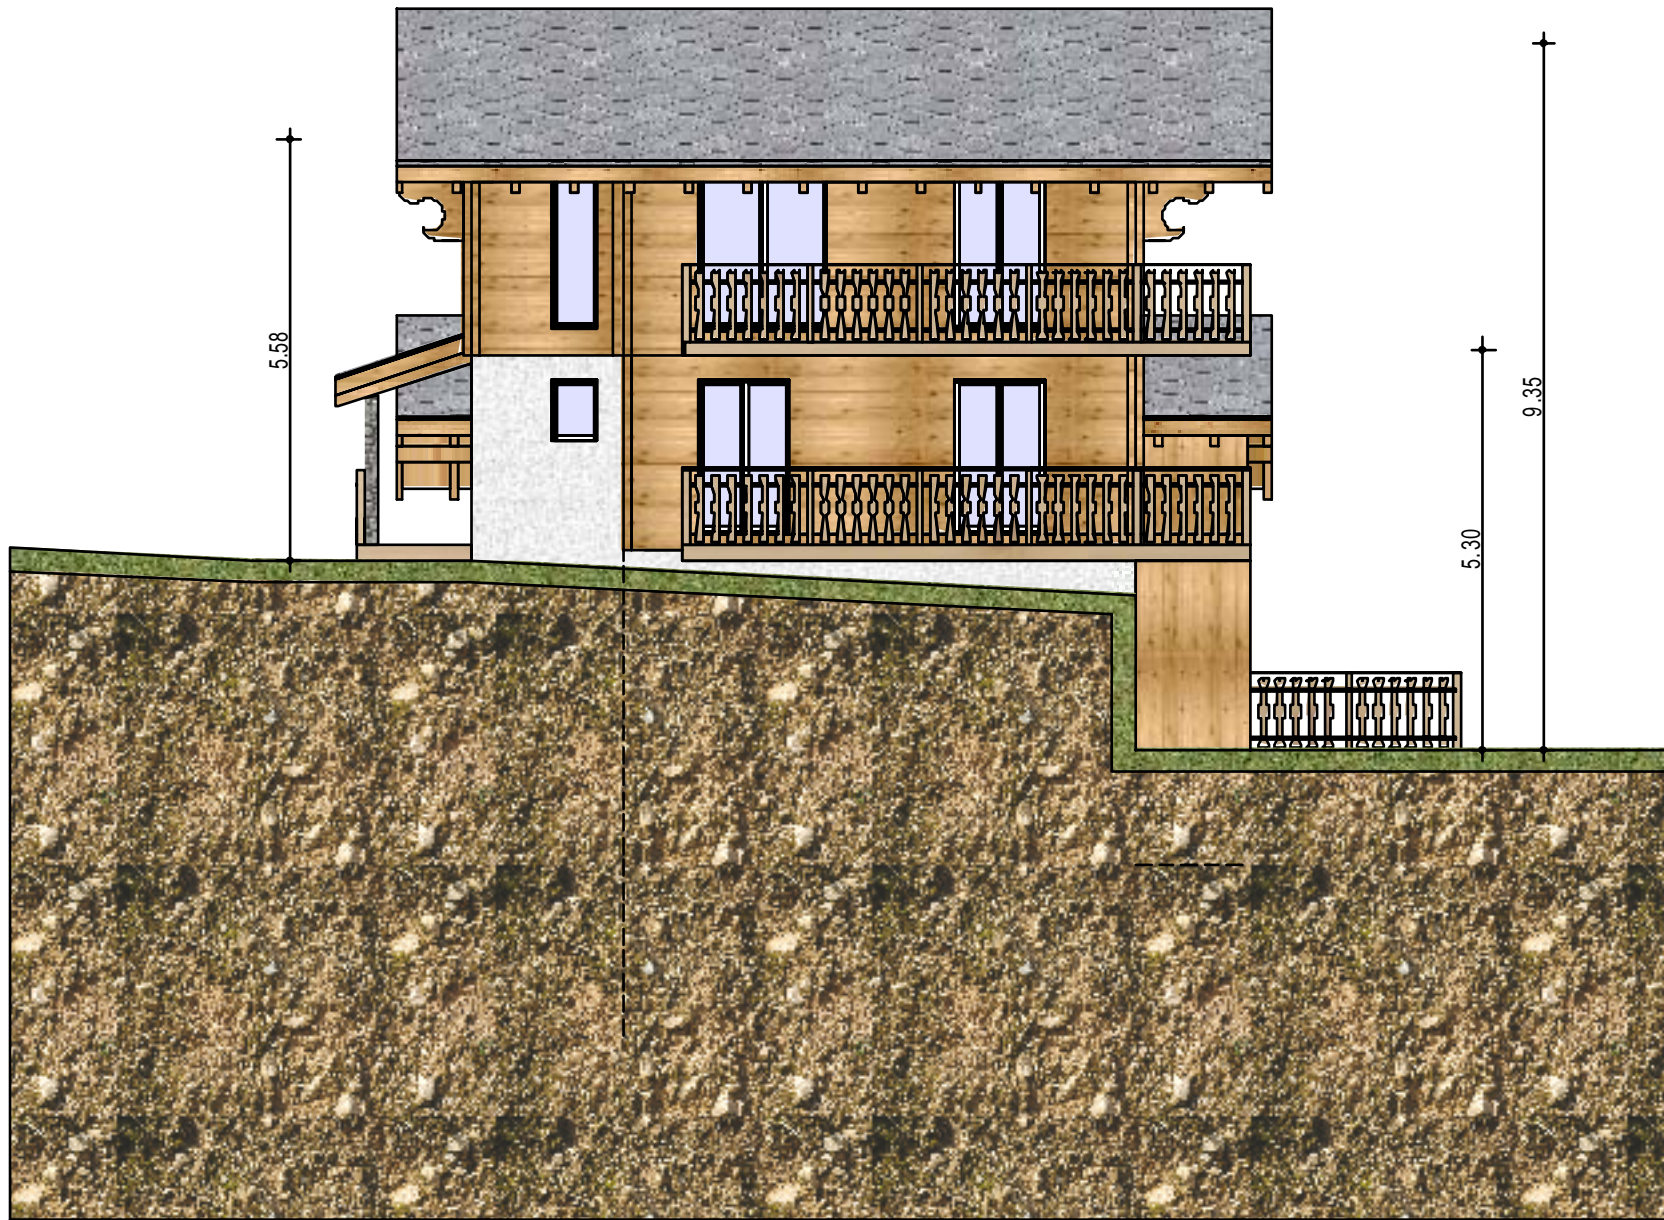

**Westfassade**